


LEGENDA PLOCH, ZNAKŮ A ČAR

[Symbol]	KOMUNIKACE PRO AUTOMOBILOVOU DOPRAVU - ASFALTOVÝ KRYT DLE KONSTRUKČNÍHO SOUVRSTVÍ KS I.
[Symbol]	NEZPEVNĚNÁ KRAJNICE - R MATERIÁL (ASFALTOVÝ RECYKLÁT)
[Symbol]	CHODNÍK PRO PEŠÍ - BETONOVÁ ZÁMKOVÁ DLAŽBA ŠEDÉ BARVY, TVARU CIHLA DLE KONSTRUKČNÍHO SOUVRSTVÍ KS II.
[Symbol]	VJEZDY - BETONOVÁ ZÁMKOVÁ DLAŽBA ŠEDÉ BARVY, TVARU CIHLA DLE KONSTRUKČNÍHO SOUVRSTVÍ KS III.
[Symbol]	PLOCHA ZELENĚ (ZATRAVNĚNÍ) DLE KONSTRUKČNÍHO SOUVRSTVÍ KS IV.
[Symbol]	PLOCHA KACÍRKU DLE KONSTRUKČNÍHO SOUVRSTVÍ KS V.
[Symbol]	KOMUNIKACE PRO AUTOMOBILOVOU DOPRAVU - KRYT ZE ŽULOVÝCH KOSTEK DLE KONSTRUKČNÍHO SOUVRSTVÍ KS VI.
[Symbol]	RELIEFNÍ DLAŽBA ČERVENÉ BARVY
[Symbol]	ODVODŇOVACÍ PŘÍKOP ZPEVNĚNÝ PŘÍRODNÍM LOMOVÝM KAMENEM DO BETONU C 20/25 n XF3
[Symbol]	VSAKOVAČÍ RÝHA VYSPĚNÁ ŠTĚRKEM FRAKCE 63/125 A OPATŘENÁ NETKANOU GEOTEXTILIÍ
[Symbol]	CHRANIČKA PVC DN 110 (OCHRANA KABELOVÉHO VEDENÍ U VŠECH NEZPEVNĚNÝCH VJEZDŮ NA SOUKROMÉ POZEMKY)
[Symbol]	ROZHLÉDOVÉ POMĚRY (30 km/h - PŘEDNOST ZPRAVA; 50 km/h - VYJEZD Z LOKALITY ŽON 30)
[Symbol]	Č. 01 KÁCENÍ KŘOVIN A STROMŮ
[Symbol]	VODOROVNÉ DOPRAVNÍ ZNAČENÍ
[Symbol]	UV 01 NAVRŽENÉ ULIČNÍ VPUSTI S PŘÍPOJKAMI PP
[Symbol]	IP4b SVISLÉ DOPRAVNÍ ZNAČENÍ

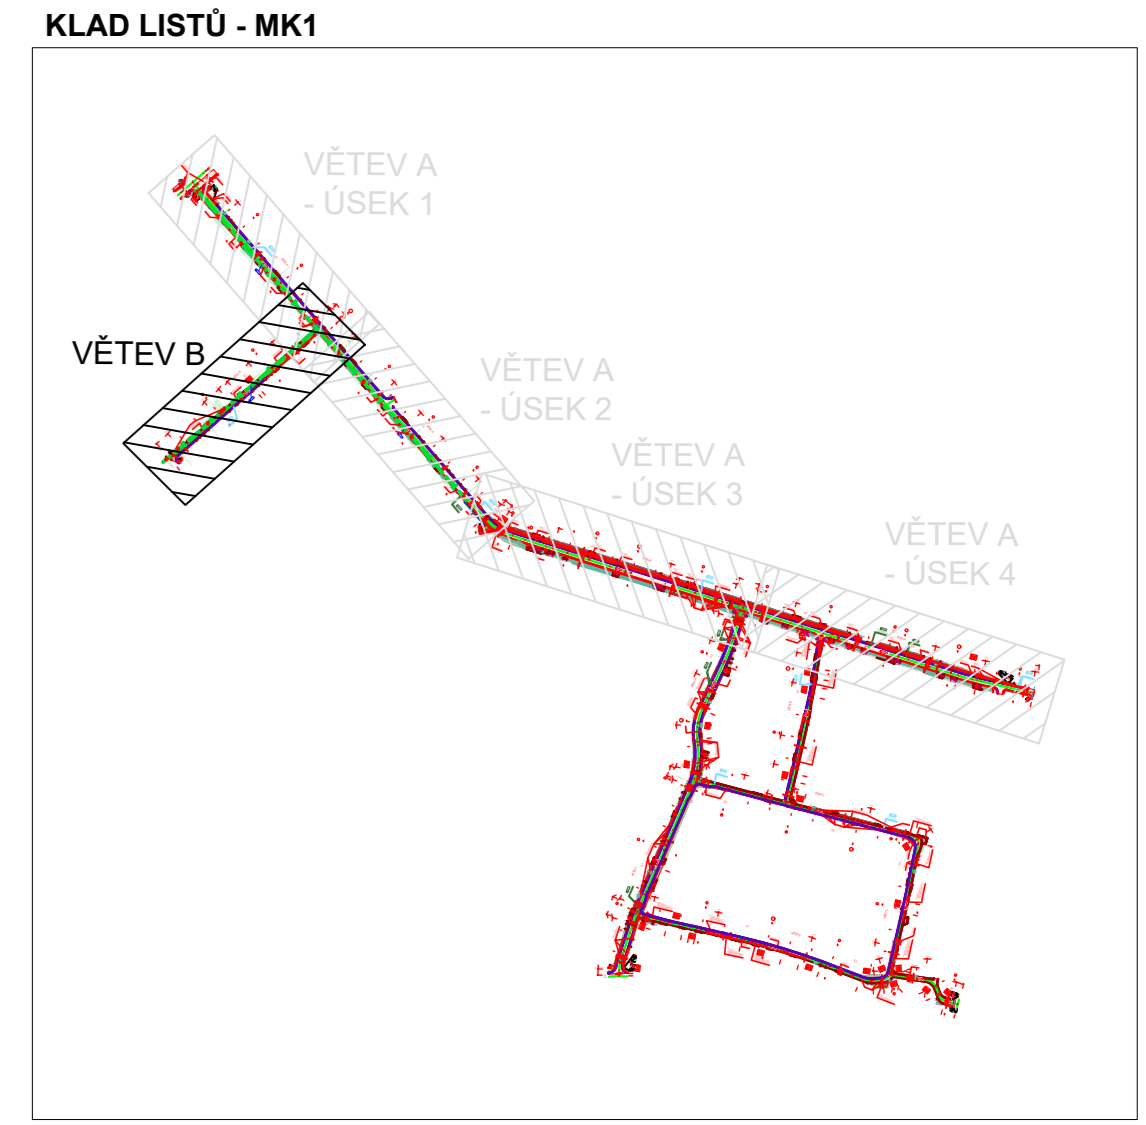

SOUŘADNICOVÝ SYSTÉM: S-JTSK
VÝŠKOVÝ SYSTÉM: BpV
!!!PŘED ZAPOČETÍM STAVEBNÍCH PRACÍ SI MUSÍ ZHOTOVITEL NECHAT VYTÝČIT EXISTUJÍCÍ INŽENÝRSKÉ SÍTĚ!!!

objednatel:
OBEC ŽDÁR
BŘEHY Č.P. 20, 294 11 LOUKOV

Ředitel ateliéru Ing. Jirák J.	Zodpovědný projektant Ing. Jirák J.	Tech. kontrola Ing. Jirák J.	Vypracoval Ing. Adamů J.	 CR PROJECT s.r.o., POD BORKEM 319, 293 01 Mladá Boleslav tel.: +420 326 700 666 GSM GATE: +420 606 402 079 fax: +420 326 700 665 e-mail: info@crproject.cz URL: http://www.crproject.cz
slavba: PROJEKTOVÁ DOKUMENTACE OPRAV MÍSTNÍCH KOMUNIKACÍ V DOUBRAVĚ	HIPO: Ing. Jan Adamů	číslo zakázky: 2018-052	stupeň dokumentace: DUSP/PDPS	
část: D. STAVEBNÍ ČÁST	datum: 09.2025	měřítko: 1:250	formát: 6xA4	
objekt: SO.101 - KOMUNIKACE A ZPEVNĚNÉ PLOCHY	výkres číslo: 02b		výtisk číslo:	
obsah: PODRBNÁ SITUACE - MK1 - VĚTEV B				
název dig.souboru: Situace_final_R2_08.2023.dwg	číslo přílohy:			