


Žďár

1 : 10 000


ÚZEMNÍ PLÁN
KONCEPCE ZÁSOBOVÁNÍ VODOU

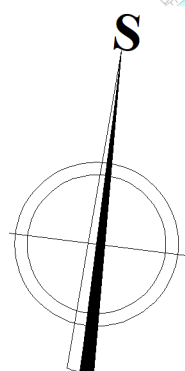

ZÁZNAM O ÚČINNOSTI ÚZEMNÍHO PLÁNU ŽDÁR

Správní orgán, který změnu č.3 vydal: Zastupitelstvo obce Žďár
Pořadové číslo poslední změny: 3
Datum nabytí účinnosti Změny č.3
Pořizovatel: Obecní Úřad Žďár
Jan Šusser
starosta obce Žďár
oprávněná osoba pořizovatele

VÝCHODNÍ VÝBĚŽEK ŘEŠENÉHO ÚZEMÍ

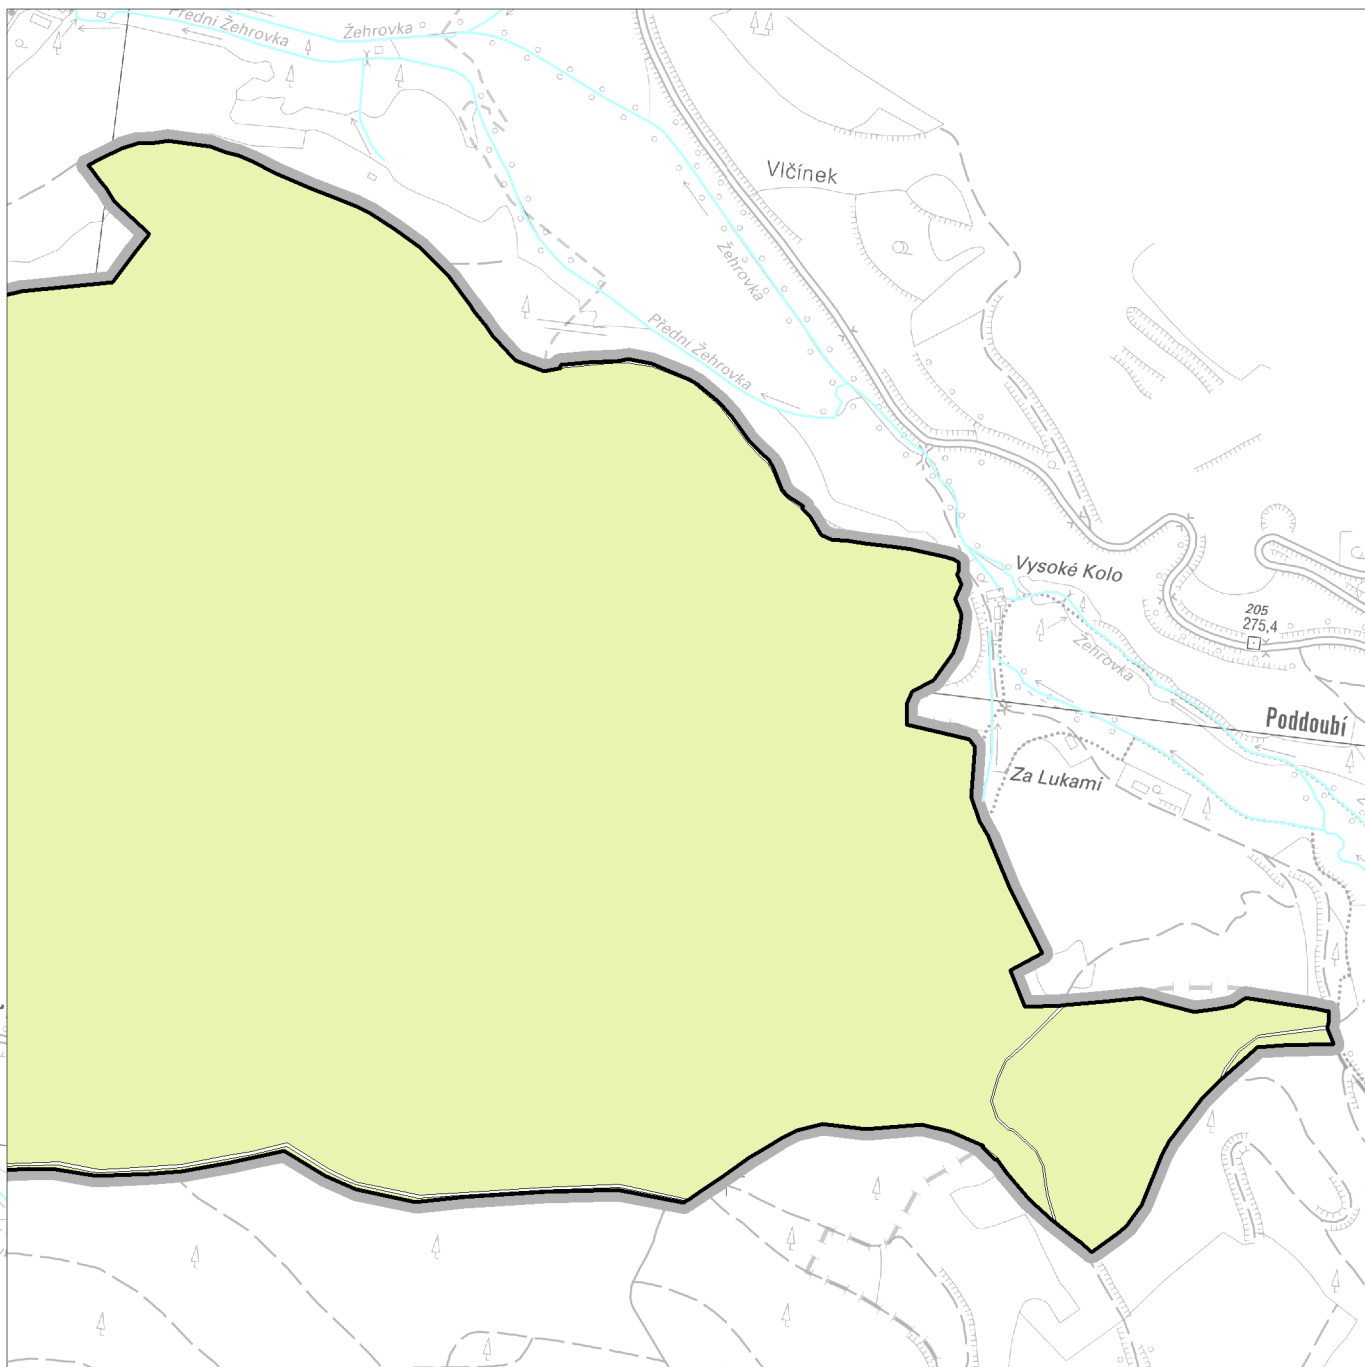

LEGENDA

	HRANICE ŘEŠENÉHO ÚZEMÍ
	ZASTAVĚNÉ ÚZEMÍ stav k 1.12. 2024
	ZASTAVITELNÉ PLOCHY
	TRANSFORMAČNÍ PLOCHY
	PLOCHY ZMĚN V KRAJINĚ
	ÚZEMNÍ REZERVY

stav	návrh	
ZÁSOBOVÁNÍ VODOU		
		VODOVODNÍ PRIVADĚČ
		VODOVODNÍ ŘAD
		VODOJEM
		ČERPAČÍ STANICE
		VODNÍ ZDROJ

VYBRANÉ DRUHY PLOCH V ŘEŠENÉM ÚZEMÍ	
	PLOCHY S DRUHEM POZEMKU LES
	VODNÍ PLOCHY A TOKY

ŽDÁR

ÚZEMNÍ PLÁN s prvky regulačního plánu
Úplné znění po Změně č.3

název výkresu:	KONCEPCE ZÁSOBOVÁNÍ VODOU	měřítko : 1 : 10 000	číslo výkresu: P4
projektant:	Ing.arch. Vlasta Poláčková, Urbanistický atelier UP-24 K Červenému vrchu 845/2b, 160 00 Praha 6	 	
spolupráce na původním územním plánu:	Ing. arch. Zuzana Hrochová Ing. Milena Morávková		
digitální zpracování :	Hydrosoft Veleslavín s.r.o.		
zadavatel: pořizovatel:	Obec Žďár Obecní úřad Žďár	číslo smlouvy: 03/2024	datum: 06/2025
		číslo paré :	