


Žďár

1 : 10 000

ÚZEMNÍ PLÁN
KONCEPCE ODKANALIZOVÁNÍ

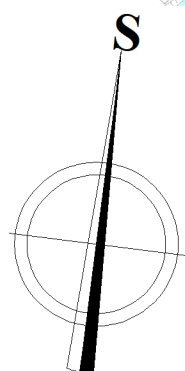

ZÁZNAM O ÚČINNOSTI ÚZEMNÍHO PLÁNU ŽDĚAR

Správní orgán, který změnu č.3 vydal: Zastupitelstvo obce Žďár


Pořadové číslo poslední změny: 3

Datum nabytí účinnosti Změny č.3

Pořizovatel: Obecní Úřad Žďár

Jan Šusser
starosta obce Žďár
oprávněná osoba pořizovatele

VÝCHODNÍ VÝBĚŽEK ŘEŠENÉHO ÚZEMÍ

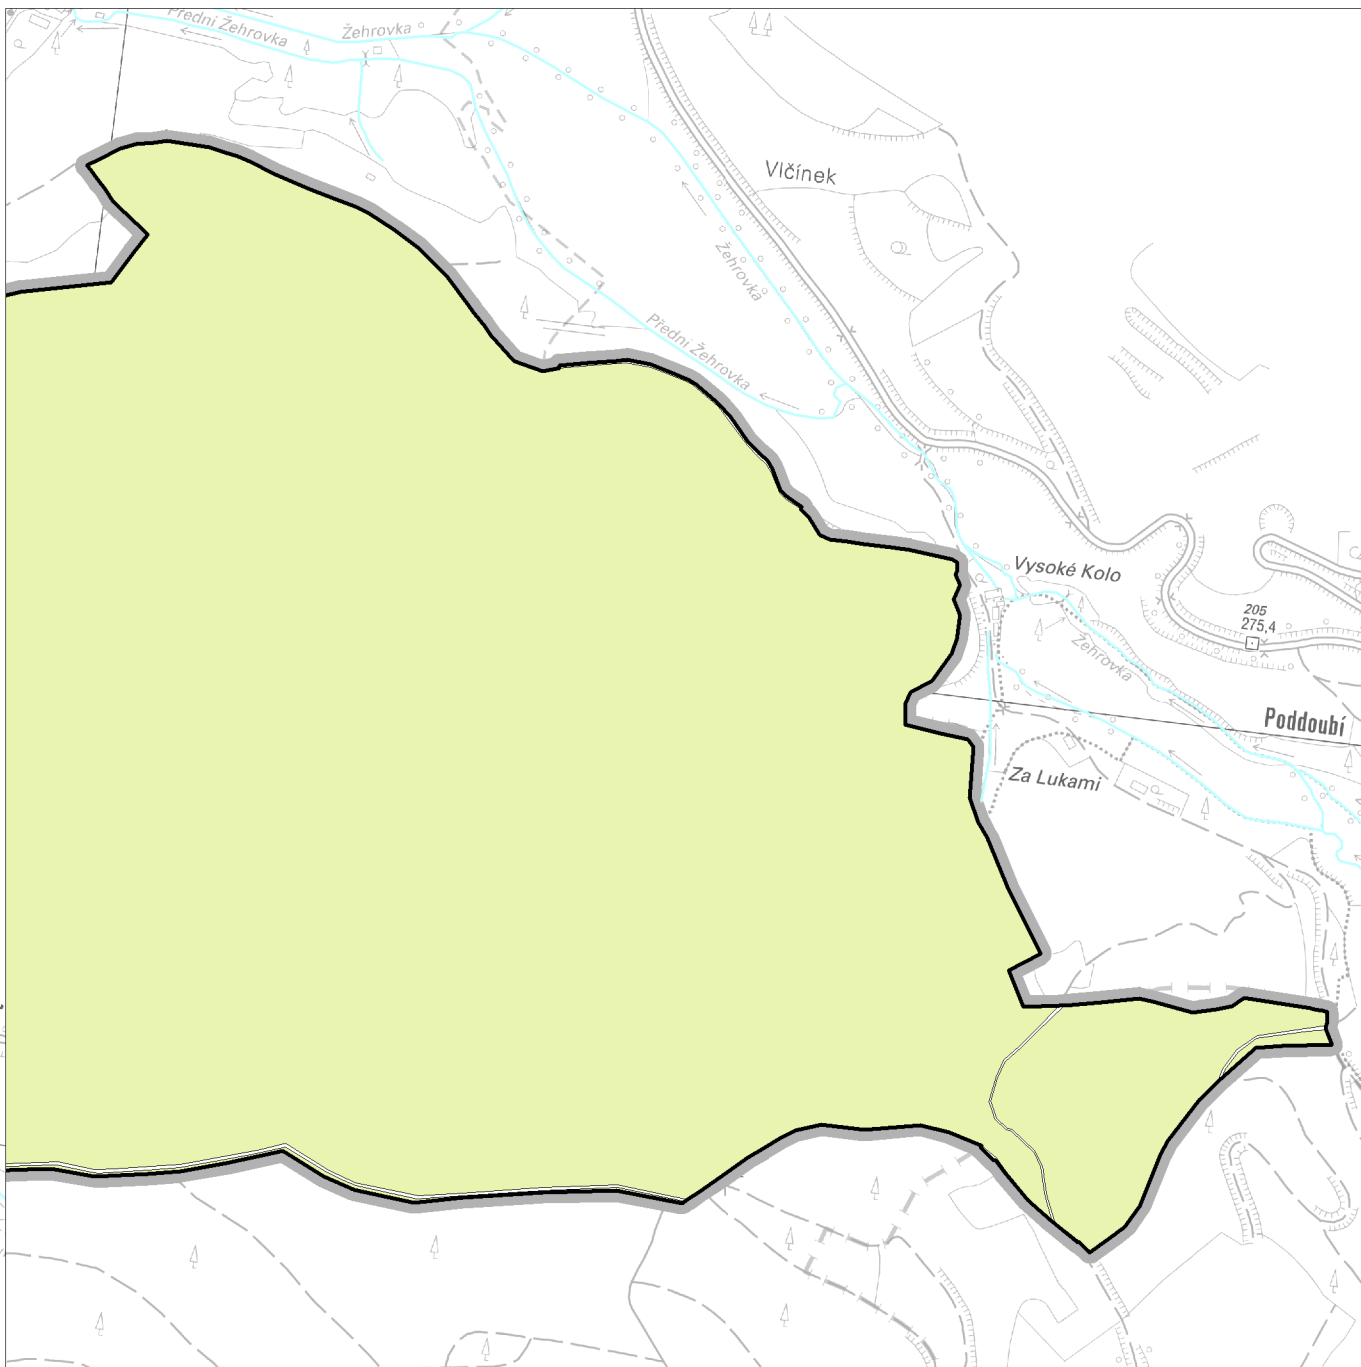

LEGENDA

	HRANICE ŘEŠENÉHO ÚZEMÍ
	ZASTAVĚNÉ ÚZEMÍ stav k 1.12. 2024
	ZASTAVITELNÉ PLOCHY Z1E001
	TRANSFORMAČNÍ PLOCHY T1P001
	PLOCHY ZMĚN V KRAJINĚ K1O01
	ÚZEMNÍ REZERVY R1O01

stav návrh

KANALIZACE

	KANALIZACE
	ČOV

VYBRANÉ DRUHY PLOCH V ŘEŠENÉM ÚZEMÍ

	PLOCHY S DRUHEM POZEMKU LES
	VODNÍ PLOCHY A TOKY

ŽDĚAR

ÚZEMNÍ PLÁN s prvky regulačního plánu
Úplné znění po Změně č.3

název výkresu:	KONCEPCE ODKANALIZOVÁNÍ	měřítko : 1 : 10 000	číslo výkresu: P5
projektant:	Ing.arch. Vlasta Poláčková, Urbanistický atelier UP-24 K Červenému vrchu 845/2b, 160 00 Praha 6	 	
spolupráce na původním územním plánu:	Ing. arch. Zuzana Hrochová Ing. Milena Morávková		
digitální zpracování :	Hydrosoft Veleslavín s.r.o.		
zadavatel: Obec Žďár pořizovatel: Obecní úřad Žďár	číslo smlouvy: 03/2024	datum: 06/2025	číslo paré :