


Žďár

1 : 10 000


ÚZEMNÍ PLÁN
VEŘEJNÉ PROSPĚŠNÉ STAVBY
LINIOVÁ TECHNICKÁ INFRASTRUKTURA

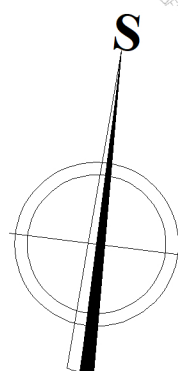

ZÁZNAM O ÚČINNOSTI ÚZEMNÍHO PLÁNU ŽĎÁR

Správní orgán, který změnu č.2 vydal: Zastupitelstvo obce Žďár
Pořadové číslo poslední změny: 2
Datum nabytí účinnosti Změny č.2
Pořizovatel: Obecní Úřad Žďár
Jan Süsser
starosta obce Žďár
oprávněná osoba pořizovatele

VÝCHODNÍ VÝBĚŽEK ŘEŠENÉHO ÚZEMÍ

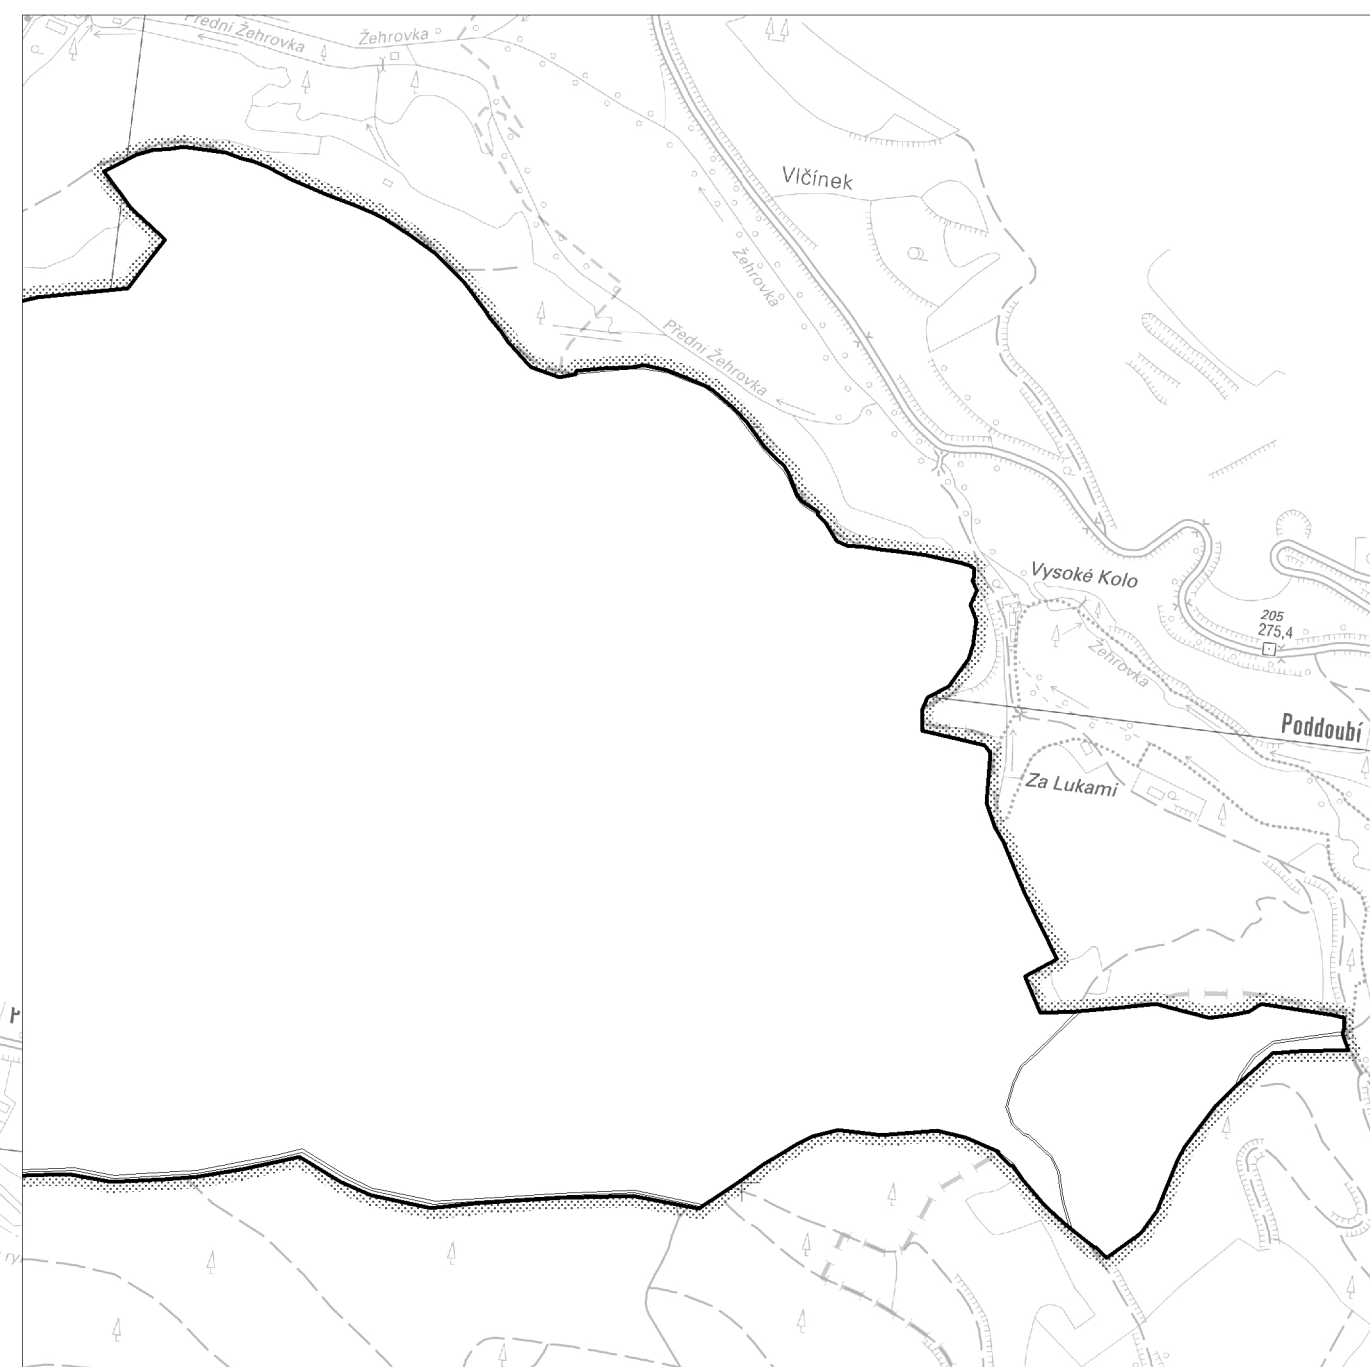

VEŘEJNÉ PROSPĚŠNÉ STAVBY, PRO KTERÉ LZE PRÁVA K POZEMKŮM A STAVBÁM OMEZIT V SOULADU S §170, ODS. 2) STAVEBNÍHO ZÁKONA:

— TECHNICKÁ INFRASTRUKTURA

Liniové trasy vodovodní a kanalizační sítě navržené
a stávající určené k rekonstrukci

ŽĎÁR

ÚZEMNÍ PLÁN Úplné znění po Změně č. 2

název výkresu:	VEŘEJNÉ PROSPĚŠNÉ STAVBY LINIOVÁ TECHNICKÁ INFRASTRUKTURA	měřítko : 1 : 10 000	číslo výkresu: P3a
projektant:	Ing.arch. Vlasta Poláčková, Urbanistický atelier UP-24 K Červenému vrchu 845/2b, 160 00 Praha 6		
spolupráce na původním územním plánu:	Ing. arch. Zuzana Hrochová Ing. Milena Morávková		
digitální zpracování :	Hydrossoft Veleslavín s.r.o.		
zadavatel: Obec Žďár pořizovatel: Obecní úřad Žďár	číslo smlouvy: 01/2023	datum: 06/2024	číslo paré :