


- LEGENDA:**
- 188/6 HRANICE POZEMKŮ DLE KATASTRÁLNÍ MAPY
 - HRANICE PARCEL
 - 1** OZNAČENÍ POZEMKU
 - HRANICE ŘEŠENÉHO ÚZEMÍ
 - ROZHRANÍ PLOCH
 - STÁVAJÍCÍ VODOVOD
 - VODOVODNÍ ŘAD - NÁVRH
 - VODOVODNÍ PŘÍPOJKY-NÁVRH
 - STÁVAJÍCÍ KANALIZACE SPLAŠKOVÁ PODTLAKOVÁ
 - KANALIZAČNÍ PŘÍPOJKY SPLAŠKOVÉ TLAKOVÉ - NÁVRH
 - KANALIZACE SPLAŠKOVÁ TLAKOVÁ - NÁVRH
 - KANALIZACE DEŠŤOVÁ DRENÁŽ - NÁVRH
 - VSÁKOVACÍ GALERIE - NÁVRH
 - UV ULIČNÍ VPUŠŤ - NÁVRH
 - ČŠ ČERPAČÍ ŠACHTA NÁVRH
 - VŠ VODOMĚRNÁ ŠACHTA NÁVRH
 - PODMÍNKÁ ZÁSTAVBY POZEMKU 46 - VYBUDOVÁNÍ PRŮJEZDOVÉ KOMUNIKACE A TECHNICKÉ INFRASTRUKTURY

- LEGENDA:**
- HRANICE POZEMKŮ DLE KATASTRÁLNÍ MAPY
 - 188/6 PARCELNÍ ČÍSLO
 - HRANICE ŘEŠENÉHO ÚZEMÍ
 - PODMÍNUJÍCÍ INVESTICE - KANALIZAČNÍ SBĚRAČ

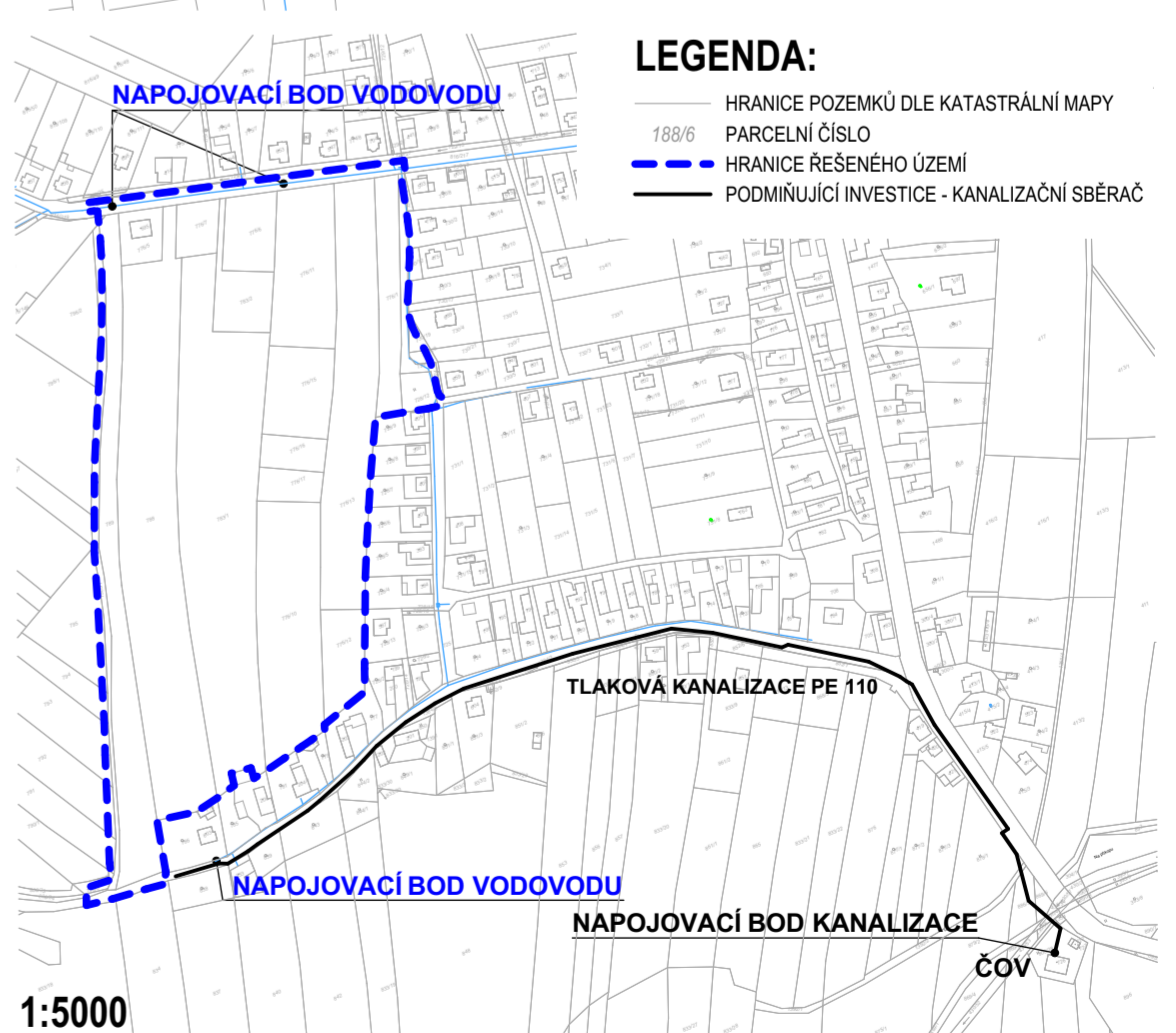

1:1000

1:5000

Objednatel Obec Žďár Zhotovitel Atelier D+ Ing. arch. Petr Durdík	Regulační plán Doubrava - u pomníku Návrh po společném jednání	Datum: 01/2022 Měřítko: 1:1000, 1:5000 Číslo výkresu: 3
Zpracovatel částí technická infrastruktura Ing. Marie Matějková	Název výkresu VÝKRES VODNÍHO HOSPODÁŘSTVÍ	Paré č.: