

## ***PŘÍLOHA P1.***

Snímek katastrální mapy




## ***PŘÍLOHA P2.***


Kopie výkresu 1. změny ÚP

Kopie výkresu 2. změny ÚP

1. změna ÚP

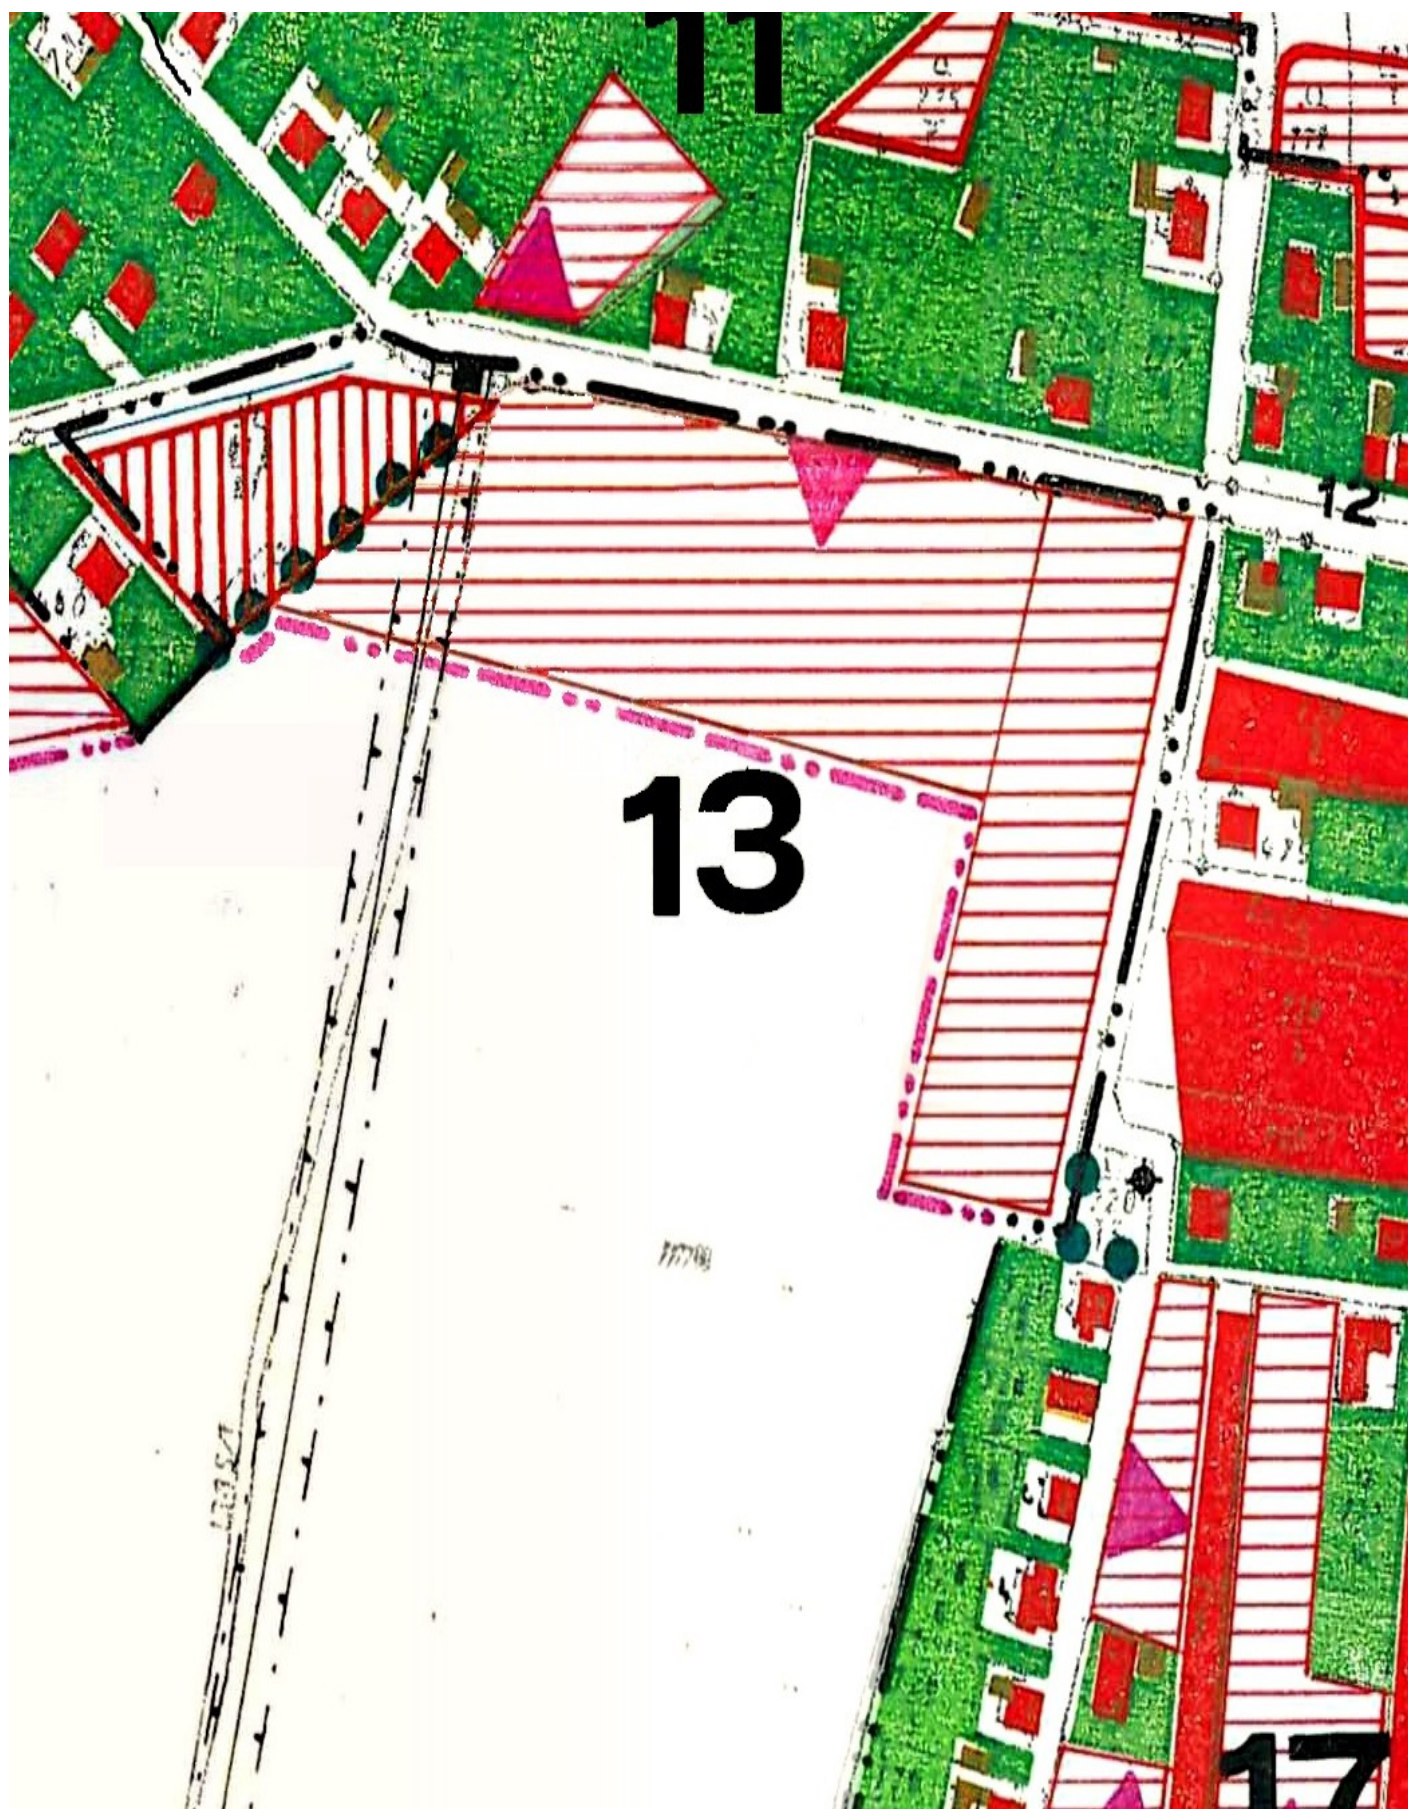

## 2. změna ÚP

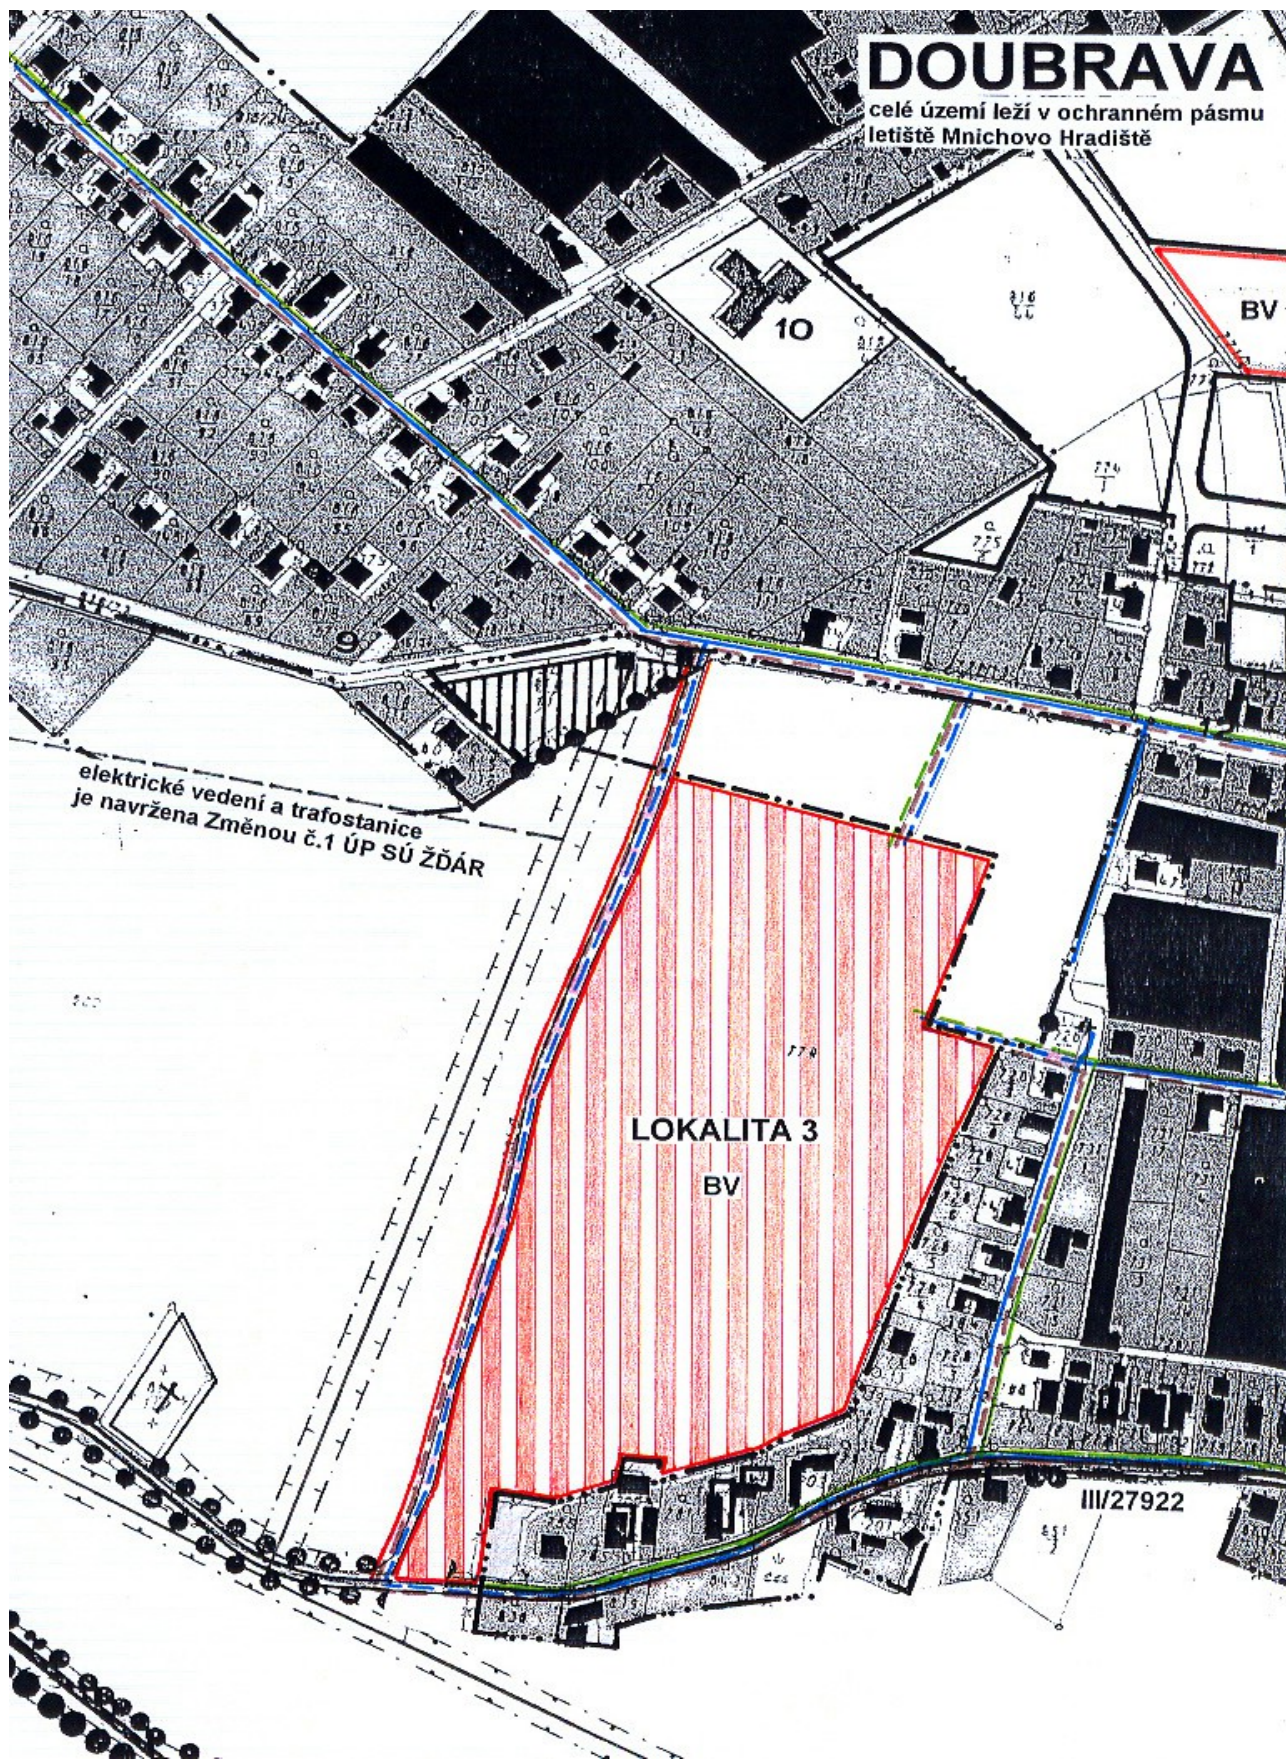

## ***PŘÍLOHA P3.***

Vlastnické vztahy - přehled pozemků v řešeném území

Informace o jednotlivých pozemcích z katastru nemovitostí

**VLASTNICKÉ VZTAHY - PŘEHLED POZEMKŮ V ŘEŠENÉM ÚZEMÍ:**

<b>Parc. číslo</b>	<b>Výměra</b>	<b>Druh</b>	<b>Vlastník</b>
766/6	1 735 m <sup>2</sup>	orná půda	Michal Pecka, Tylova 503, 295 01 Mnichovo Hradiště
776/10	6 903 m <sup>2</sup>	orná půda	RNDr. Adolf a Dana Absolonovi, Loretánská 173/1, 118 00 Praha 1
776/11	8 838 m <sup>2</sup>	orná půda	SK JIZERAN DOUBRAVA, z. s., Doubrava 148, 294 11 Žďár
776/12	1 866 m <sup>2</sup>	orná půda	Nataša Chmelová, U vinohradské nemocnice 2256/4, 130 00 Praha 3 - Vinohrady
776/13	8 419 m <sup>2</sup>	orná půda	Ilona Černá, Vrbičky 453, 250 91 Zeleneč
783/1	15 699 m <sup>2</sup>	orná půda	Jaroslav Hendrych, Doubrava 6, 294 11 Žďár
783/2	1 734 m <sup>2</sup>	orná půda	Gabriela Tausig, Kacanovy 28, 511 01 Kacanovy
788	14 902 m <sup>2</sup>	orná půda	Jaroslav Hendrych, Doubrava 6, 294 11 Žďár
789	6 788 m <sup>2</sup>	orná půda	Ilona Černá, Vrbičky 453, 250 91 Zeleneč
1385/1	1 753 m <sup>2</sup>	ostatní plocha	Obec Žďár, Břehy 20, 294 11 Žďár

## ***PŘÍLOHA P4.***

Fotodokumentace současného stavu



# VÝKRESOVÁ ČÁST

- V1 Situace širších vztahů v měřítku 1:5000
- V2 Hlavní výkres - situace s navrhovaným dělením pozemků a funkčním využitím území v měřítku 1:1000