


Žďár

1 : 10 000

ÚZEMNÍ PLÁN
ÚPLNÉ ZNĚNÍ PO ZMĚNĚ Č. 1
VEŘEJNĚ PROSPĚŠNÉ STAVBY
LINIOVÁ TECHNICKÁ INFRASTRUKTURA

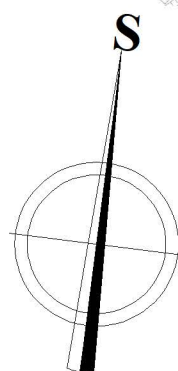

ZÁZNAM O ÚČINNOSTI ÚZEMNÍHO PLÁNU ŽĎÁR

Správní orgán, který změnu č.1 vydal: Zastupitelstvo obce Žďár


Pořadové číslo poslední změny: 1

Datum nabytí účinnosti Změny č.1

Pořizovatel: Městský úřad Mnichovo Hradiště

Ing. Martina Nikodemová
odborný referent
Odbor výstavby a územního plánování
úřad územního plánování
oprávněná úřední osoba

VÝCHODNÍ VÝBĚŽEK ŘEŠENÉHO ÚZEMÍ

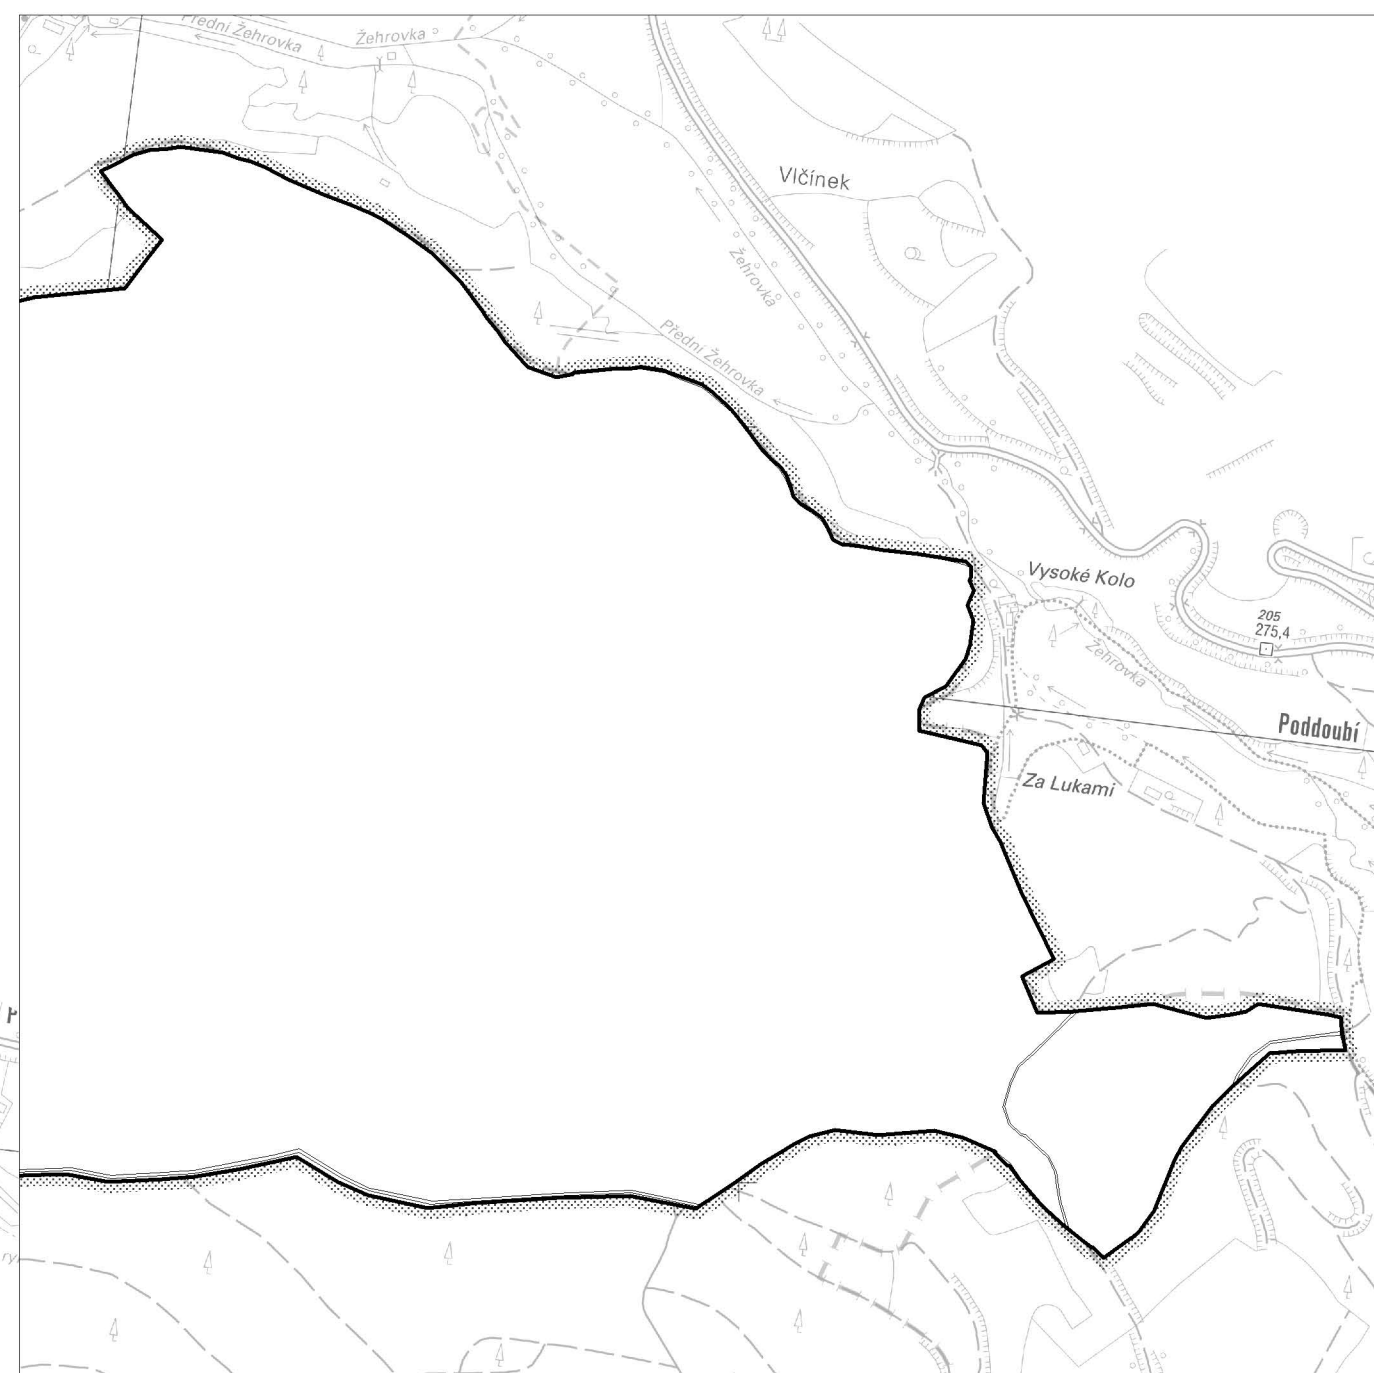

VEŘEJNĚ PROSPĚŠNÉ STAVBY, PRO KTERÉ LZE PRÁVA K POZEMKŮM A STAVBÁM OMEZIT V SOULADU S §170, ODS. 2) STAVEBNÍHO ZÁKONA:

— TECHNICKÁ INFRASTRUKTURA

Liniové trasy vodovodní a kanalizační sítě navržené
a stávající určené k rekonstrukci

ŽĎÁR

ÚZEMNÍ PLÁN
úplné znění po Změně č. 1

název výkresu:	VEŘEJNĚ PROSPĚŠNÉ STAVBY LINIOVÁ TECHNICKÁ INFRASTRUKTURA	měřítko : 1 : 10 000	číslo výkresu: P3a
projektant návrhu:	Ing.arch. Vlasta Poláčková, Urbanistický atelier UP-24 K Červenému vrchu 845/2b, 160 00 Praha 6		
spolupráce:	Ing. arch. Zuzana Hrochová Ing. Milena Morávková		
digitální zpracování :	Hydrossoft Veleslavin s.r.o.		
zadavatel: pořizovatel:	Obec Žďár Městský úřad Mnichovo Hradiště	číslo smlouvy: 01/2021	datum: 02/2022
			číslo paré :