KLAD LISTŮ

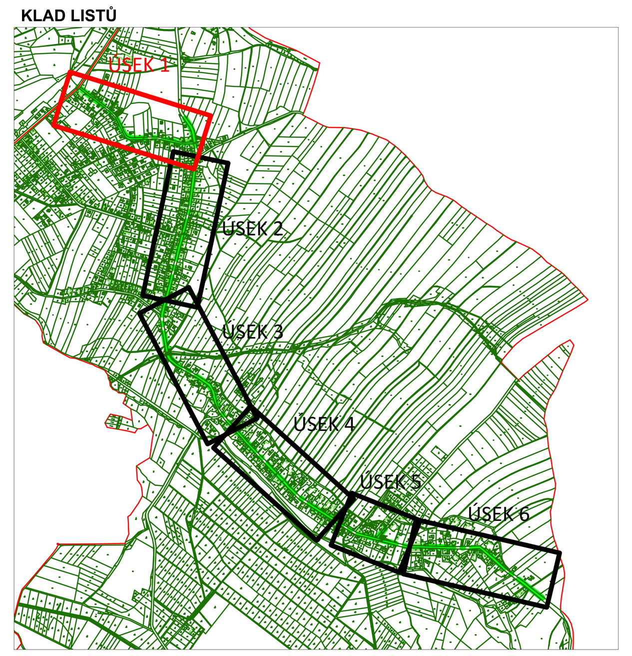

LEGENDA PLOCH, ZNAKŮ A ČAR

	KOMUNIKACE PRO AUTOMOBILOVOU DOPRAVU - ASFALTOVÝ KRYT DLE KONSTRUKČNÍHO SOUVRSTVÍ KS I.
	KOMUNIKACE PRO AUTOMOBILOVOU DOPRAVU - ASFALTOVÝ KRYT DLE KONSTRUKČNÍHO SOUVRSTVÍ KS II.
	AUTOBUSOVÝ ZÁLIV - KRYT ZE ŽULOVÝCH KOSTEK VELKÝCH DLE KONSTRUKČNÍHO SOUVRSTVÍ KS III.
	CHODNÍK PRO PĚŠÍ - KRYT Z BETONOVÉ ZÁMKOVÉ DLAŽBY ŠEDÉ BARVY TVARU IČKO DLE KONSTRUKČNÍHO SOUVRSTVÍ KS IV.
	VJEZDY - KRYT Z BETONOVÉ ZÁMKOVÉ DLAŽBY ŠEDÉ BARVY TVARU IČKO DLE KONSTRUKČNÍHO SOUVRSTVÍ V.
	PARKOVACÍ STÁNÍ - KRYT Z BETONOVÉ ZATRAVŇOVACÍ DLAŽBY DLE KONSTRUKČNÍHO SOUVRSTVÍ VI.
	KOMUNIKACE PRO AUTOMOBILOVOU DOPRAVU -KRYT Z BETONOVÉ ZÁMKOVÉ DLAŽBY ŠEDÉ BARVY TVARU IČKO DLE KONSTRUKČNÍHO SOUVRSTVÍ KS VII.
	PLOCHA ZELENĚ (ZATRAVNĚNÍ)
	PLOCHA PLAVENÉHO ŘÍČNÍHO KAMENIVA (KAČÍRKU)
	ŠTĚRKODRŤ
	BETONOVÁ ZÁMKOVÁ DLAŽBA RELIÉFNÍ ČERVENÉ BARVY TVARU CIHLA
	ODLÁŽDĚNÍ LOMOVÝM KAMENEM DO BETONU
	VODOROVNÉ DOPRAVNÍ ZNAČENÍ
P4	NOVÉ SVISLÉ DOPRAVNÍ ZNAČENÍ
IP6	STÁVAJÍCÍ SVISLÉ DOPRAVNÍ ZNAČENÍ
UV 01	NAVRŽENÁ ULIČNÍ VPUST
UV^{O} 01	NAVRŽENÁ ULIČNÍ VPUST OBRUBNÍKOVÉHO ODVODNĚNÍ
Č. 01	KÁCENÍ STROMŮ
	ROZHLEDOVÉ POMĚRY - PŘECHODY PRO CHODCE, MÍSTA PRO PŘECHÁZENÍ
	ROZHLEDOVÉ POMĚRY - KŘIŽOVATKY
	PODÉLNÁ VSAKOVACÍ DRENÁŽ - TRUBKA DN 200

LEGENDA STÁV. INŽENÝRSKÝCH SÍTÍ

STÁVAJÍCÍ	DRUH IS
	SDĚLOVACÍ VEDENÍ NADZEMNÍ CETIN
	SDĚLOVACÍ VEDENÍ CETIN
	SDĚLOVACÍ VEDENÍ CETIN NEZAMĚŘENÉ
	SDĚLOVACÍ VEDENÍ CETIN NEPROVOZOVANÉ
	SILOVÉ VEDENÍ NADZEMNÍ NN
	SILOVÉ VEDENÍ NADZEMNÍ VN
	SILOVÉ VEDENÍ PODZEMNÍ NN
	SILOVÉ VEDENÍ PODZEMNÍ VN
	VODOVOD
	KANALIZACE SPLAŠKOVÁ
	KANALIZACE DEŠŤOVÁ
	PLYNOVOD STŘEDOTLAK
	VEŘEJNÉ OSVĚTLENÍ

PODZEMNÍ SÍTĚ ZAKRESLENY DLE PODKLADŮ OD SPRÁVCŮ TĚCHTO SÍTÍ PŘED ZAPOČETÍM STAVEBNÍCH PRACÍ NUTNO VYTYČIT

STAVEBNÍ OBJEKTY

SO. 101	KOMUNIKACE PRO PĚŠÍ A ZPEVNĚNÉ PLOCHY
SO. 401	PŘELOŽKA SDĚLOVACÍHO VEDENÍ CETIN (NENÍ SOUČÁSTÍ TÉTO PD)
SO. 402	PŘELOŽKA SILOVÉHO VEDENÍ ČEZ (NENÍ SOUČÁSTÍ TÉTO PD)
SO. 403	VEŘEJNÉ OSVĚTLENÍ

SOUŘADNICOVÝ SYSTÉM: S-JTSK
VÝŠKOVÝ SYSTÉM: BpV

!!!PŘED ZAPOČETÍM STAVEBNÍCH PRACÍ SI MUSÍ ZHOTOVITEL NECHAT VYTYČIT EXISTUJÍCÍ INŽENÝRSKÉ SÍTĚ!!!

REVIZE Č.04
10.03.2026

Investor:
OBEC ŽĎÁR
BŘEHY C.P. 20, LOUKOV, 294 11

Ředitel ateliéru	Zodpovědný projektant	Tech. kontrola	Vypracoval
Ing. Jirák J.	Ing. Jirák J.	Ing. Adamů J.	Ing. Davtian K.

CR PROJECT CONSTRUCTIONS&ROADS
CR PROJECT s.r.o., POD BORKEM 319, 293 01 Mladá Boleslav
tel.: +420 326 700 666 GSM GATE: +420 606 602 039
fax: +420 326 700 665 e-mail: info@crproject.cz
URL: http://www.crproject.cz

stavba: PROJEKTOVÁ DOKUMENTACE CHODNÍKU ŽĎÁR - DOUBRAVA
část: C. SITUAČNÍ VÝKRESY
objekt:
obsah: KOORDINAČNÍ SITUACE - ÚSEK 1
název dig.souboru: Situace_R7.dwg
číslo přílohy: C-3.1

HIP:	Ing. Jan Adamů
číslo zakázky:	2024–073
stupeň dokumentace:	DPS/PDPS
datum:	08.2025
měřítko: 1:250	formát: 20xA4
výkres číslo: 3.1	výtisk číslo: