


# REKONSTRUKCE OPEVNĚNÍ BŘEHU

## vzorový příčný řez, M 1:20

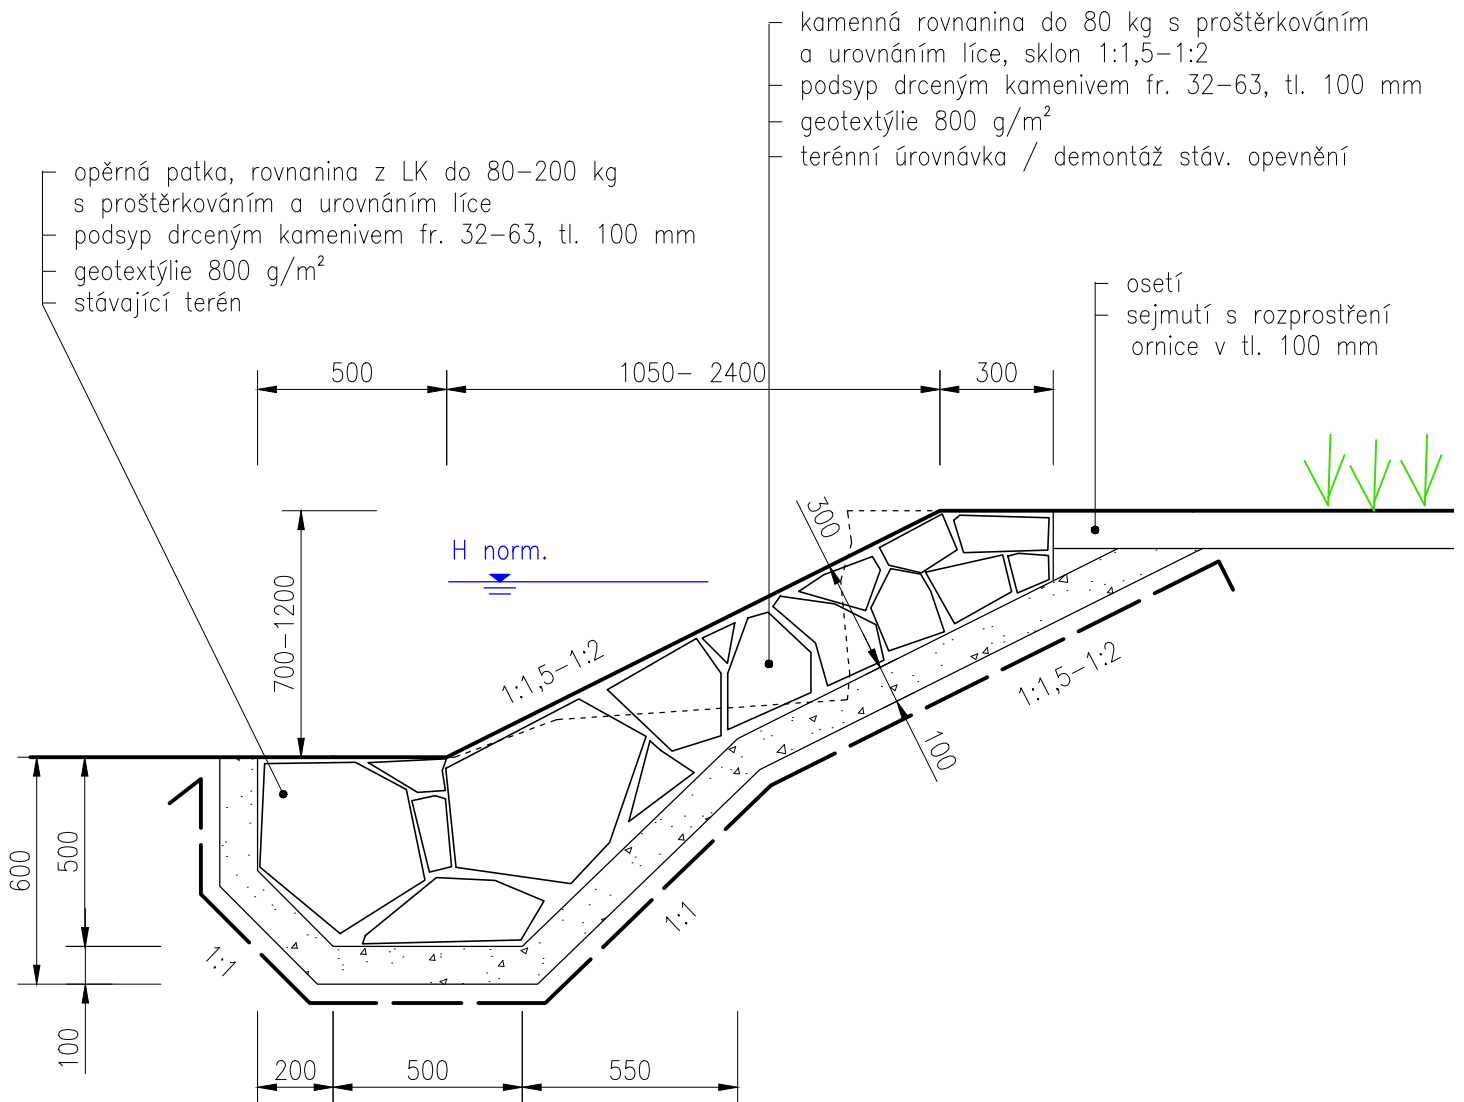

### LEGENDA:

- ŠTĚRK FR. 16–32
- KAMENNÁ ROVNANINA
- GEOTEXTÝLIE gr. 800 g/m<sup>2</sup>
- PŮV. BŘEH



INVESTOR <b>Obec Žďár u Mnichova Hradiště, Žďár - Břehy č.p. 20, 294 11 Loukov</b>	Ing. Libor Kouřík Zavadilka 88, 288 02 Nymburk tel: +420 737 336 342 e-mail: liborkourik@gmail.com IČ: 04690451 <i>AutORIZOVANÝ INŽENÝR V OBORU STAVBY VODNÍHO HOSPODÁŘSTVÍ A KRAJINNÉHO INŽENÝRSTVÍ, ČKAIT 0012797</i>				
AKCE <b>Rozšíření vodní nádrže na č.p. 40, k.ú. Žehrov</b>	VYPRACOVAL Ing. Libor Kouřík				
MÍSTO <b>k.ú. Žehrov (okres Mladá Boleslav)</b>	ZODPOVĚDNÝ PROJEKTANT Ing. Libor Kouřík				
OBSAH VÝKRESU <b>Opevnění břehu</b>	DATUM 12/2023	FORMÁT 1 x A4 MĚŘÍTKO 1:20	STUPEŇ PD <b>DUR + DSP</b>	Č. PŘÍLOHY <b>D.2.4</b>	PARE