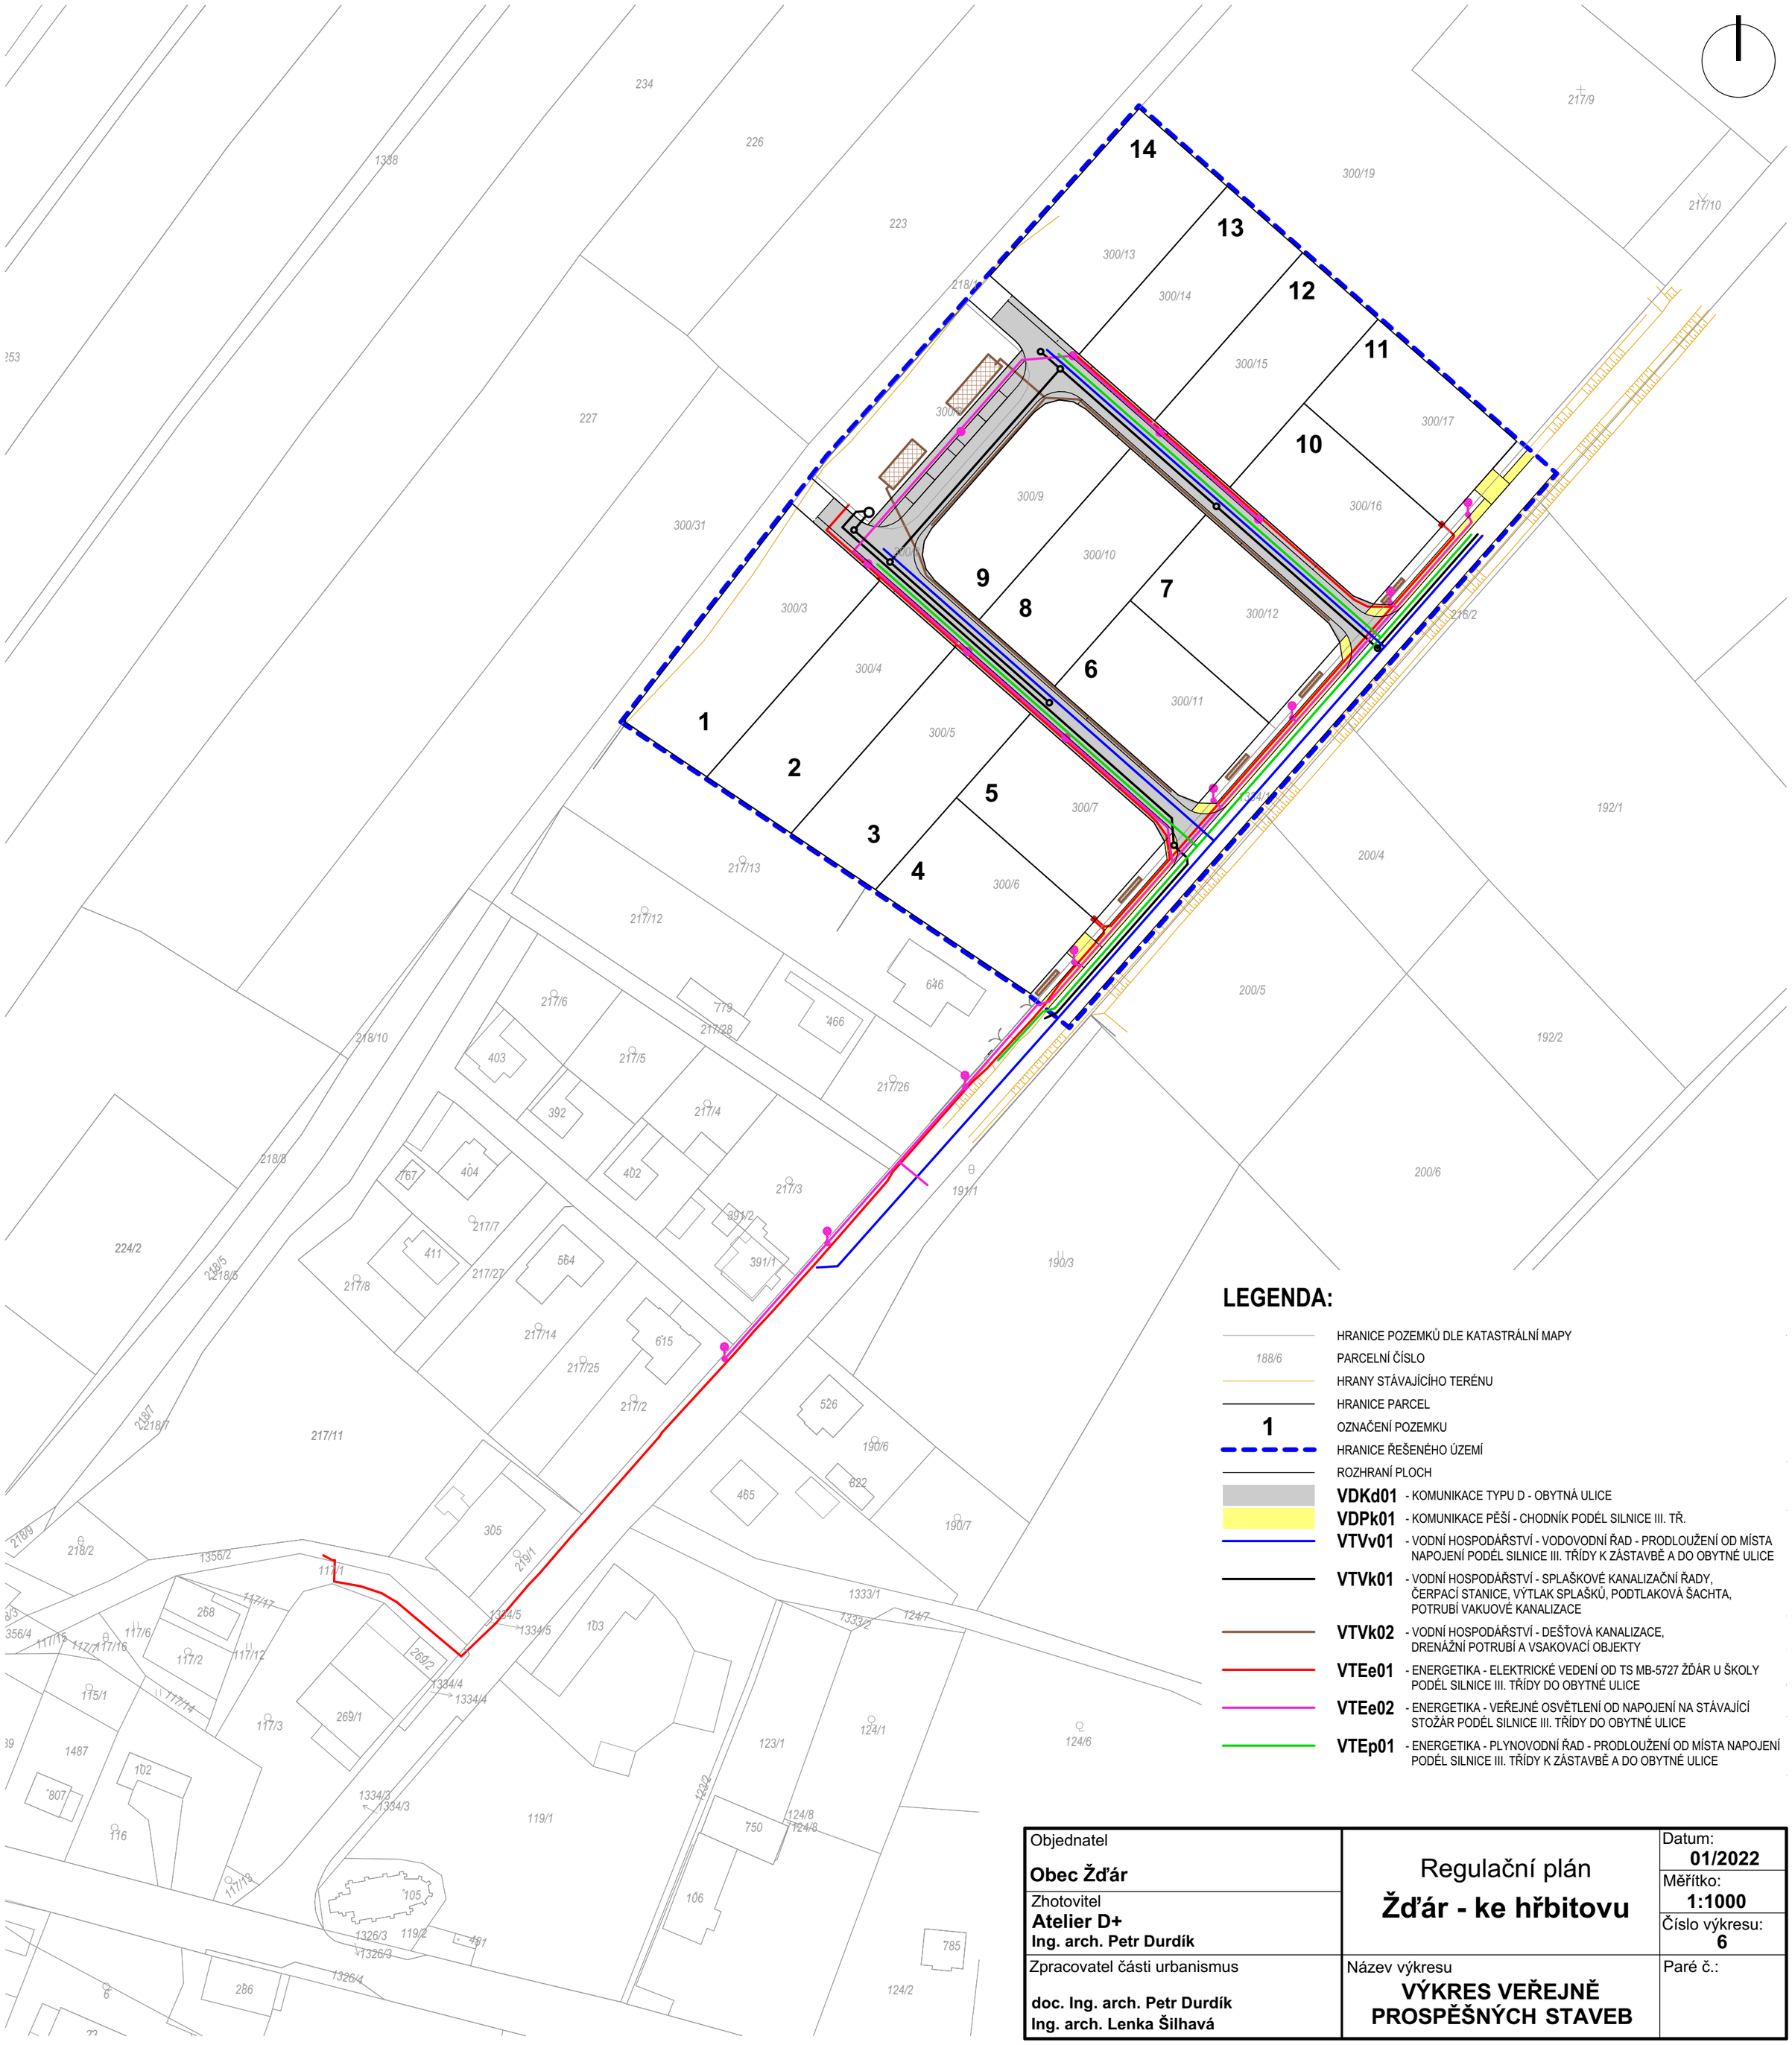

LEGENDA:

	HRANICE POZEMKŮ DLE KATASTRÁLNÍ MAPY
188/6	PARCELNÍ ČÍSLO
	HRANY STÁVAJÍCÍHO TERÉNU
	HRANICE PARCEL
1	OZNAČENÍ POZEMKU
	HRANICE ŘEŠENÉHO ÚZEMÍ
	ROZHRANÍ PLOCH
VDKd01	- KOMUNIKACE TYPU D - OBYTNÁ ULICE
VDPk01	- KOMUNIKACE PĚŠÍ - CHODNÍK PODÉL SILNICE III. TŘ.
VTVv01	- VODNÍ HOSPODÁŘSTVÍ - VODOVODNÍ ŘAD - PRODLOUŽENÍ OD MÍSTA NAPOJENÍ PODÉL SILNICE III. TŘÍDY K ZÁSTAVBĚ A DO OBYTNÉ ULICE
VTVk01	- VODNÍ HOSPODÁŘSTVÍ - SPLAŠKOVÉ KANALIZAČNÍ ŘADY, ČERPACÍ STANICE, VÝTLAK SPLAŠKŮ, PODTLAKOVÁ ŠACHTA, POTRUBÍ VAKUOVÉ KANALIZACE
VTVk02	- VODNÍ HOSPODÁŘSTVÍ - DEŠŤOVÁ KANALIZACE, DRENÁŽNÍ POTRUBÍ A VSAKOVACÍ OBJEKTY
VTEe01	- ENERGETIKA - ELEKTRICKÉ VEDENÍ OD TS MB-5727 ŽĎÁR U ŠKOLY PODÉL SILNICE III. TŘÍDY DO OBYTNÉ ULICE
VTEe02	- ENERGETIKA - VEŘEJNÉ OSVĚTLENÍ OD NAPOJENÍ NA STÁVAJÍCÍ STOŽÁR PODÉL SILNICE III. TŘÍDY DO OBYTNÉ ULICE
VTEp01	- ENERGETIKA - PLYNOVODNÍ ŘAD - PRODLOUŽENÍ OD MÍSTA NAPOJENÍ PODÉL SILNICE III. TŘÍDY K ZÁSTAVBĚ A DO OBYTNÉ ULICE

Objednatel **Obec Žďár**	Regulační plán **Žďár - ke hřbitovu**	Datum: **01/2022** Měřítko: **1:1000**
Zhotovitel **Atelier D+** **Ing. arch. Petr Durdík**		Číslo výkresu: **6**
Zpracovatel části urbanismus **doc. Ing. arch. Petr Durdík** **Ing. arch. Lenka Šilhavá**	Název výkresu **VÝKRES VEŘEJNĚ PROSPĚŠNÝCH STAVEB**	Paré č.: