



Podrobný podélný profil: MK1-VĚTEV A M 1:500/50
Rozsah: km 0,049000 - km 0,91596

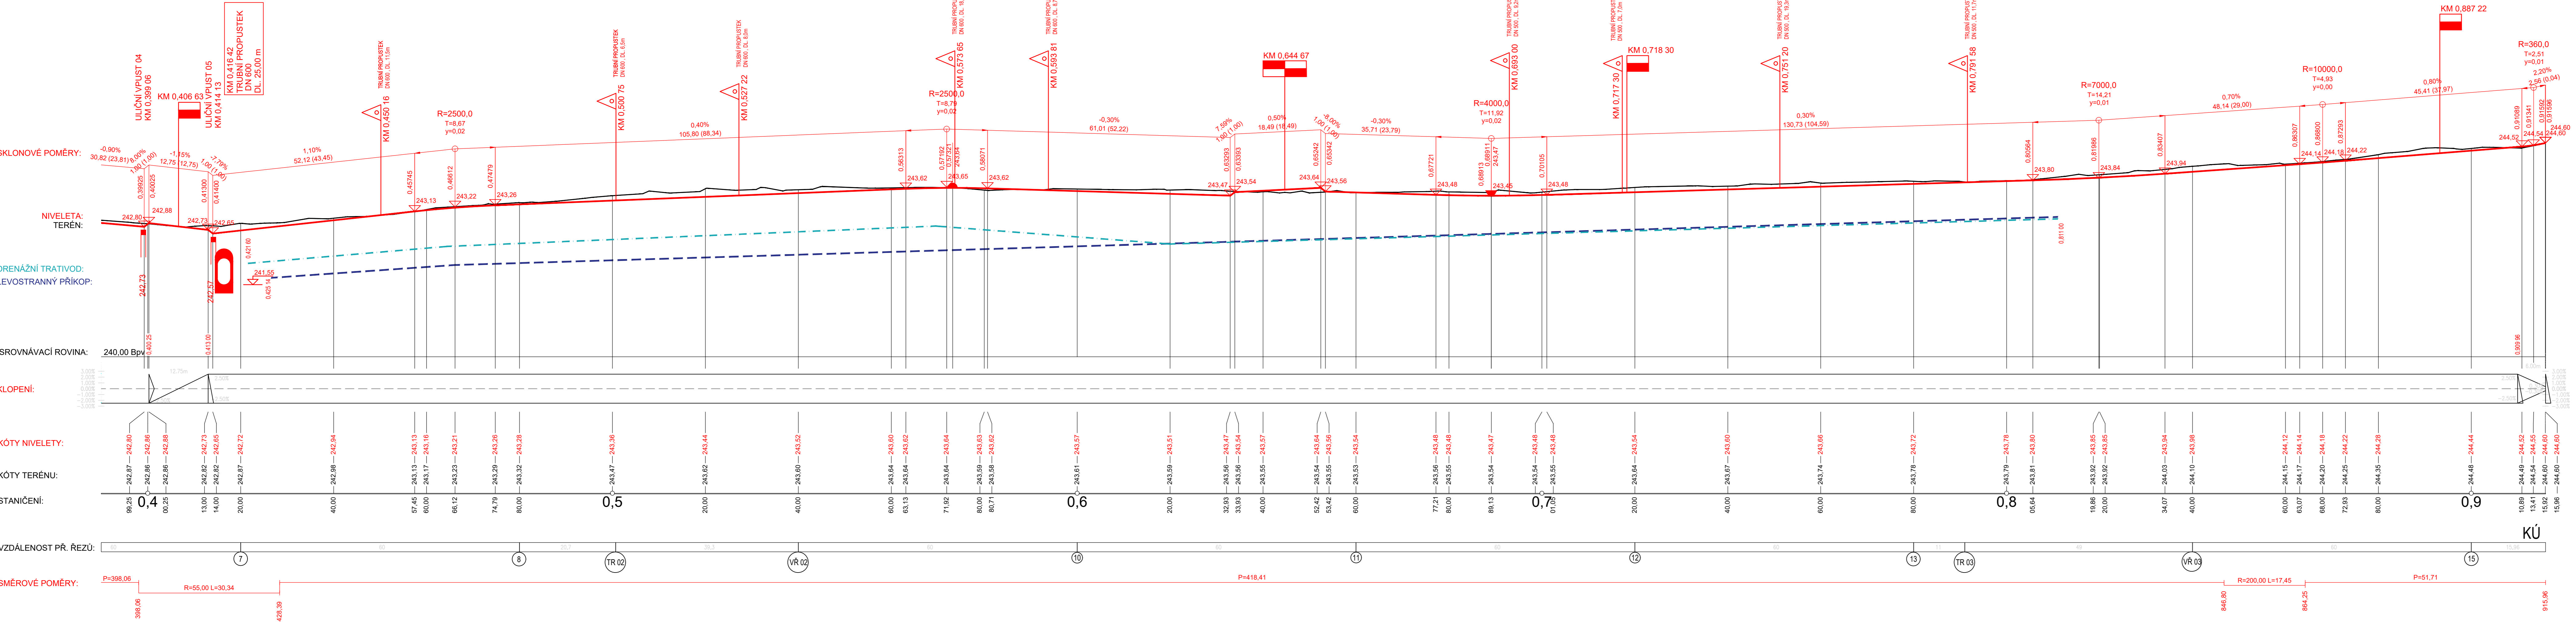

SOURADNICOVÝ SYSTÉM: S-JTSK
VÝŠKOVÝ SYSTÉM: BpV
!!!PŘED ZAPOČÍTÍM STAVEBNÍCH PRACÍ SI MUSÍ ZHOTOVITEL NECHAT VYTÝČITÍ EXISTUJÍCÍ INŽENÝRSKÉ SÍTĚ!!!

objednatel:
OBEC ŽĎÁR
BŘEHY Č.P. 20, 294 11 LOUKOV

Ředitel ateliéru	Zodpovědný projektant	Tech. kontrola	Vypracoval
Ing. Jirák J.	Ing. Jirák J.	Ing. Jirák J.	Ing. Adamů J.

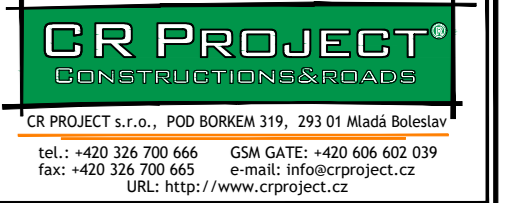

stavba:	PROJEKTOVÁ DOKUMENTACE OPRAV MÍSTNÍCH KOMUNIKACÍ V DOUBRAVĚ		HIP:	Ing. Jan Adamů
číslo zakázky:	2018-052		číslo přílohy:	03b
stupeň dokumentace:	DUSP/PDPS		datum:	09.2025
část:	D. STAVEBNÍ ČÁST		měřítko:	1:500
objekt:	SO.101 - KOMUNIKACE A ZPEVNĚNÉ PLOCHY		formát:	7x44
obsah:	PODÉLNÝ PROFIL - MK1 - VĚTEV A - KM 0,490 - KÚ		výkres číslo:	výtisk číslo:
název dig.souboru:	Podélný profil.dwg		číslo přílohy:	D-SO.101-03b